


PLAN DE COMMERCIALISATION


RESIDENCE DE TOURISME

77 AVENUE PAUL DOUMER
83380 SAINT-RAPHAEL

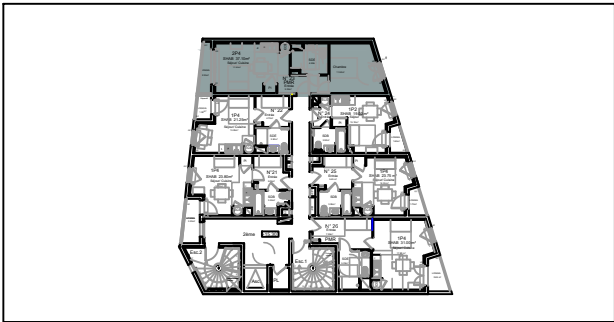


LOCALISATION

APPARTEMENT 23	
Type	Niveau
2P4	2ème Etage
PMR	
Pièces	Surf. Hab.
Entrée	3.25 m²
Séjour/cuisine	17.45 m²
Chambre	11.50 m²
Salle d'eau	4.90 m²
SURF. HAB. TOTALE 37.10 m²	
Loggia	2.35 m²

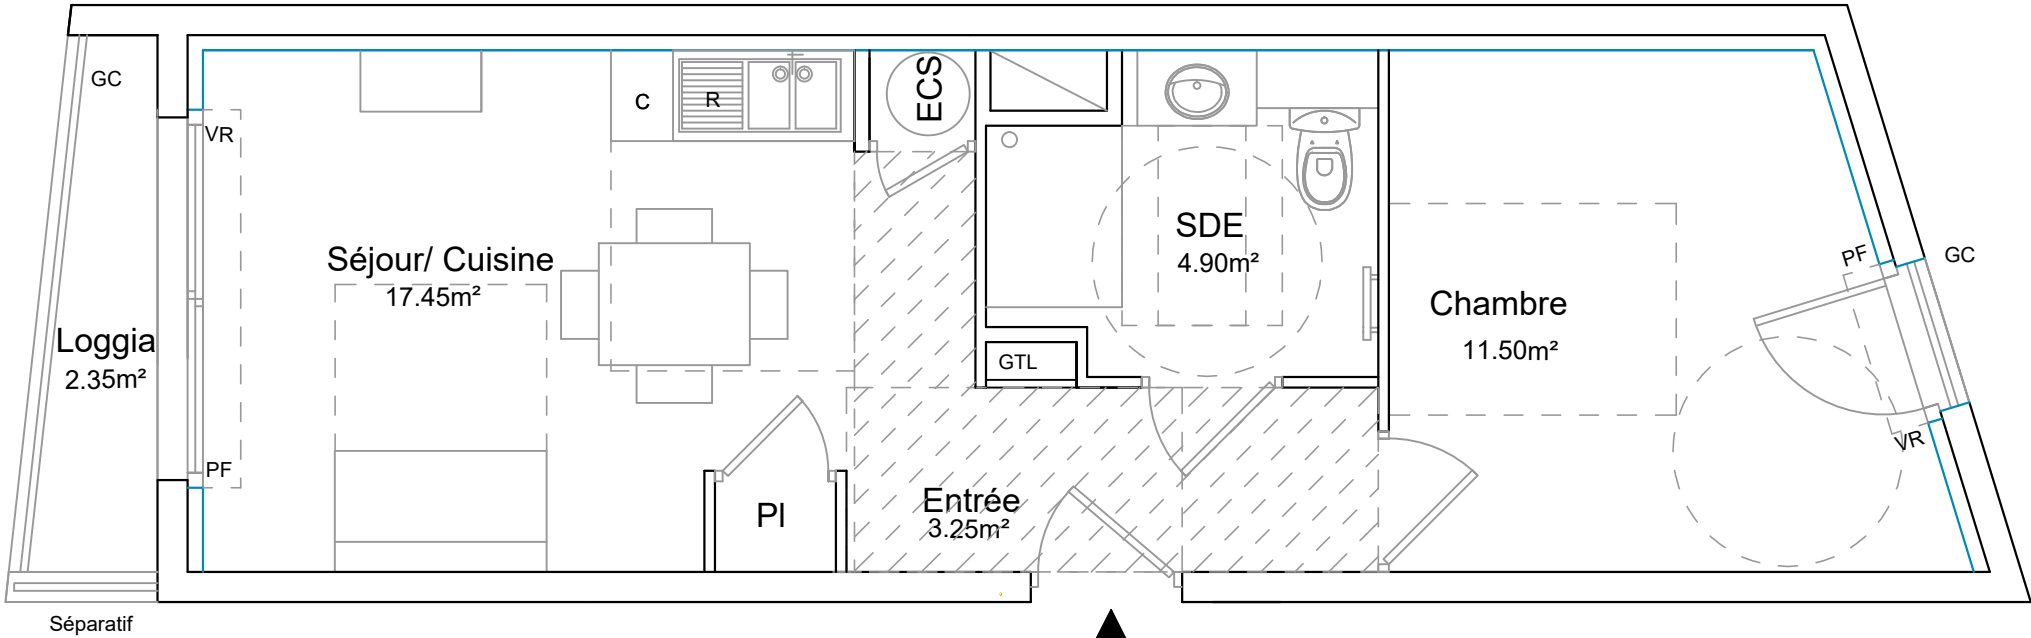

N° 23
PMR

Emprises réglementaires PMR
(données à titre indicatif)

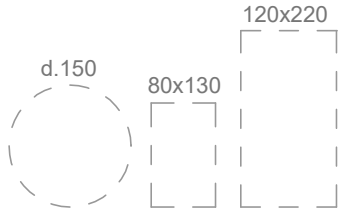

LEGENDE	
GC	Garde corps
VR	Volet roulant
ECS	Eau chaude sanitaire (chauffe-eau)
Tableau électrique	
Gaine	
Faux-plafond	
F	Fenêtre
PF	Porte-Fenêtre
Evier	
C	Cuisson
R	Réfrigérateur
PL	Placard



Note : Plan provisoire susceptible d'être modifié en fonction d'impératifs techniques.
Des modifications sont également susceptibles d'être apportées à ce plan en fonction des nécessités techniques de la réalisation, tant en ce qui concerne les dimensions libres, que l'équipement et l'implantation des faux-plafonds et soffites.
Les canalisations et les gouttières ne sont pas figurés. Aucun des éléments d'équipement des cuisines dessinées sur le présent plan n'est fourni.
Les compositions de la cuisine et du mobilier sont dessinées à titre indicatif et seront précisément décrites dans la notice descriptive de commercialisation.

DATE : 13/07/2021

