


PLAN DE COMMERCIALISATION

RESIDENCE DE TOURISME

77 AVENUE PAUL DOUMER
83380 SAINT-RAPHAEL

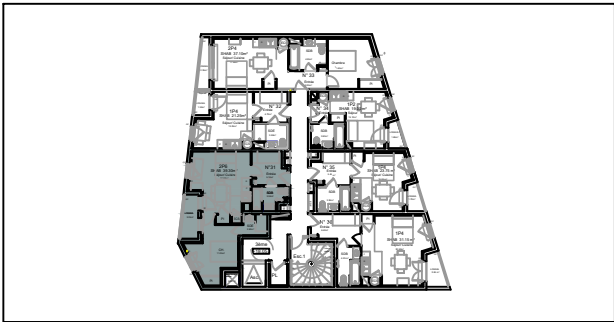


LOCALISATION


APPARTEMENT 31	
Type	Niveau
2P6	3ème Etage
Pièces	Surf. Hab.
Entrée	5.10 m²
Séjour/cuisine	16.50 m²
Chambre	11.55 m²
Salle de bain	3.55 m²
salle d'eau	2.65 m²
SURF. HAB. TOTALE 39.35 m²	
Loggia	3.25 m²



Note : Plan provisoire susceptible d’être modifié en fonction d’impératifs techniques.
Des modifications sont également susceptibles d’être apportées à ce plan en fonction des nécessités techniques de la réalisation, tant en ce qui concerne les dimensions libres, que l’équipement et l’implantation des faux-plafonds et soffites.
Les canalisations et les gouttières ne sont pas figurés. Aucun des éléments d’équipement des cuisines dessinées sur le présent plan n’est fourni.
Les compositions de la cuisine et du mobilier sont dessinées à titre indicatif et seront précisément décrites dans la notice descriptive de commercialisation.

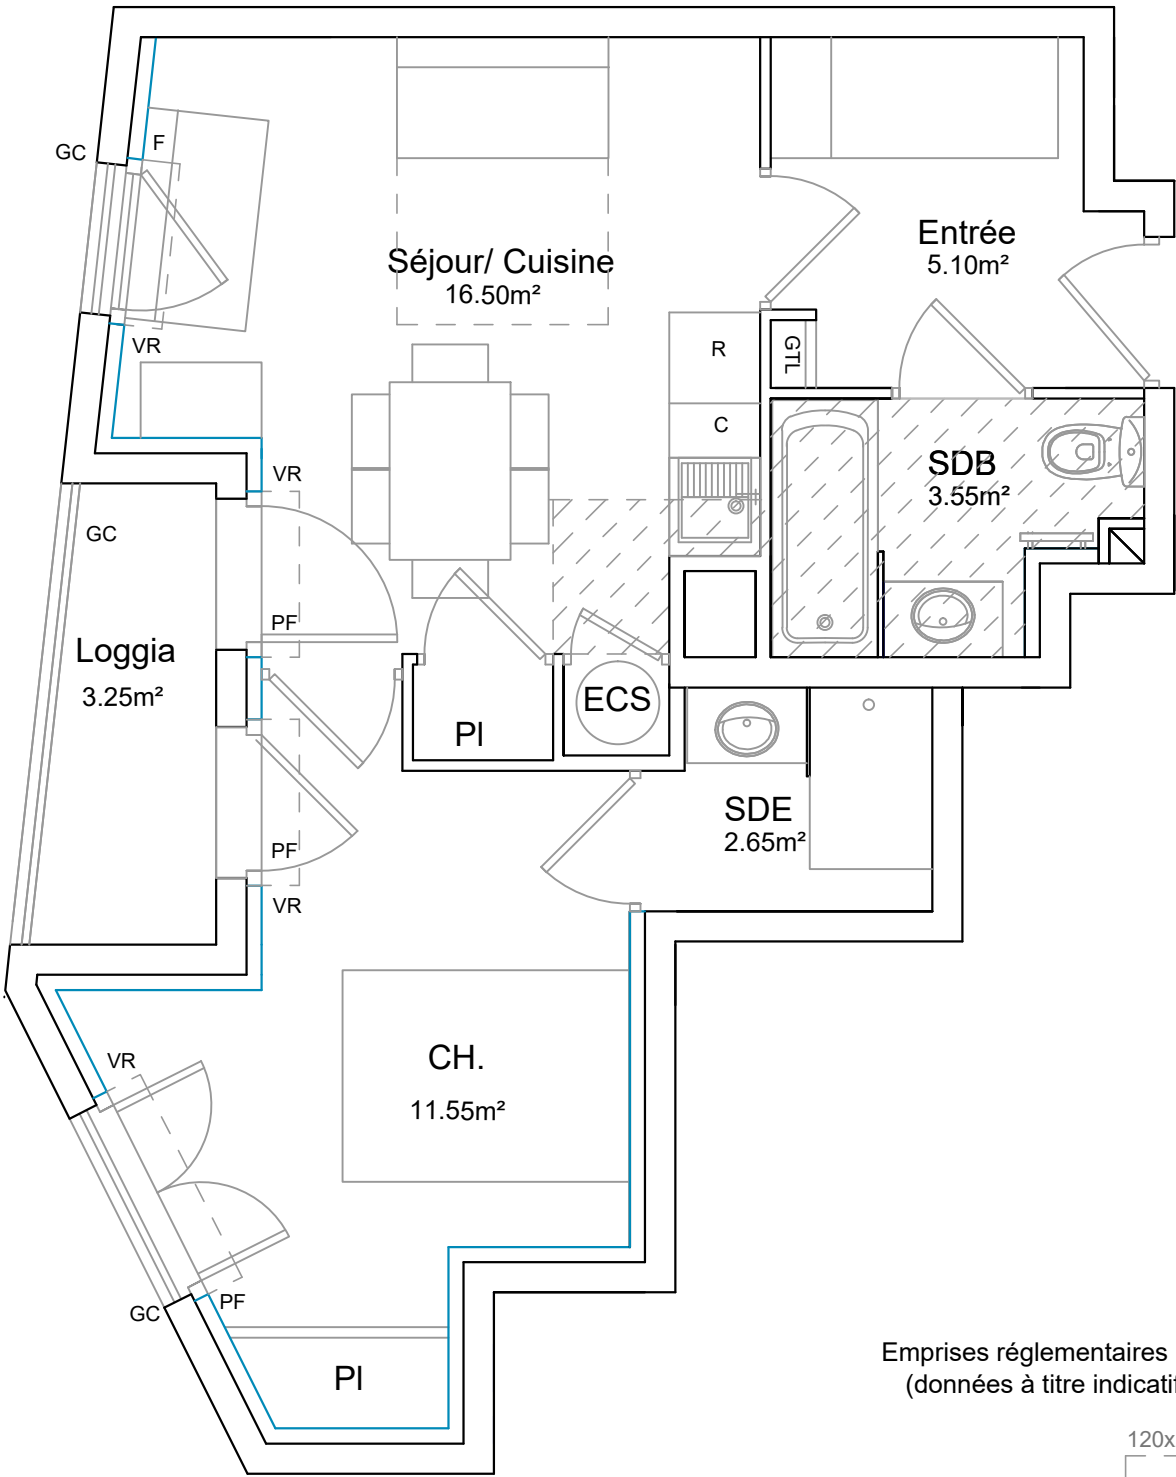

Emprises réglementaires PMR
(données à titre indicatif)

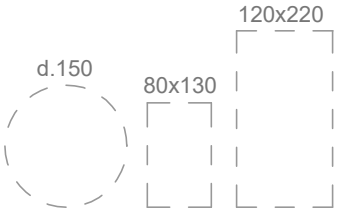

LEGENDE	
GC Garde corps	Faux-plafond
VR Volet roulant	F Fenêtre
ECS Eau chaude sanitaire (chauffe-eau)	PF Porte-Fenêtre
Tableau électrique	Evier
Gaine	C Cuisson
	R Réfrigérateur
	PL Placard



DATE : 13/07/2021