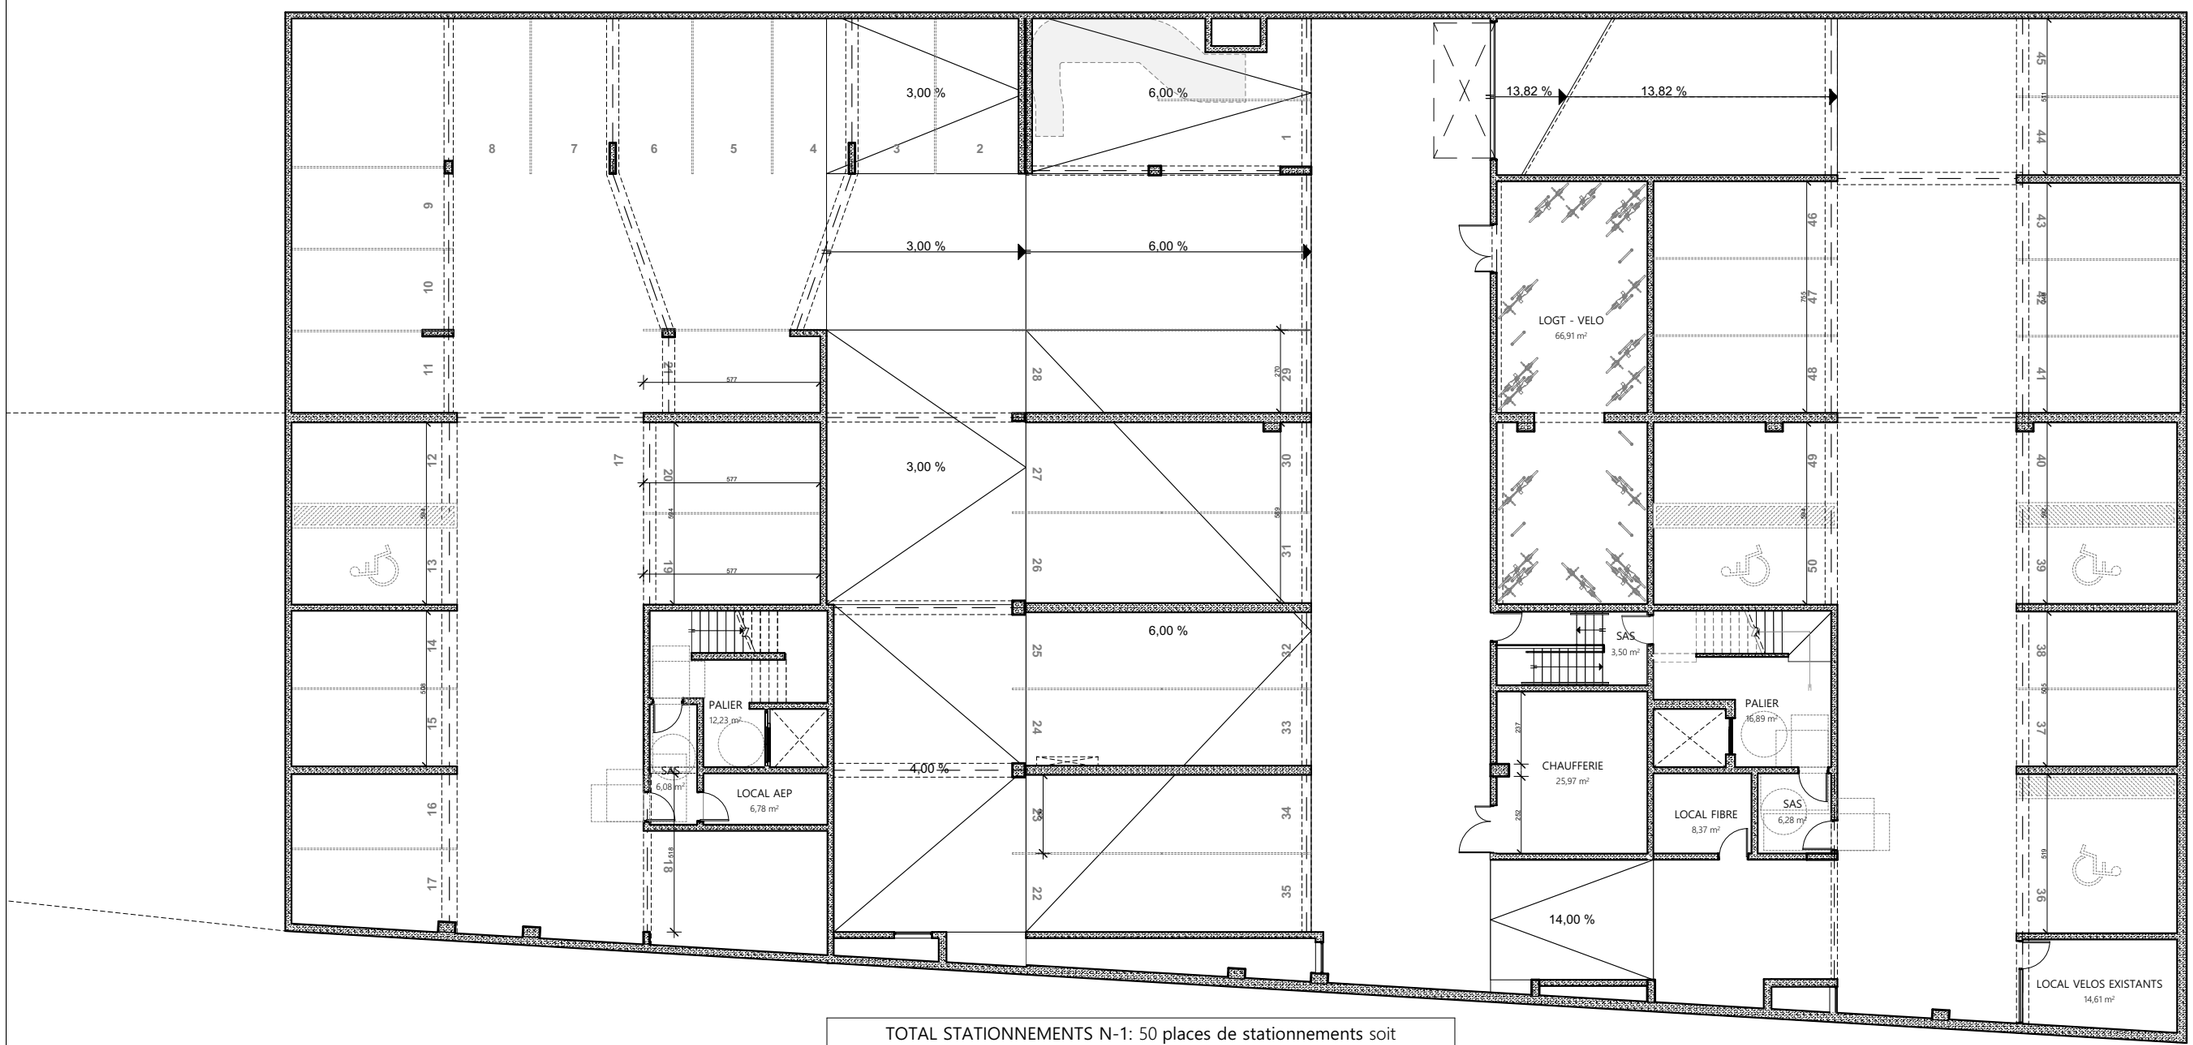


TOTAL STATIONNEMENTS N-1: 50 places de stationnements soit
Tranche 1: 23 places (dont 3 PMR) et Tranche 2: 27 places (dont 1 PMR)

N

Ce plan est la propriété de K&+ architecture globale. Il ne peut être modifié ou communiqué à des tiers sans notre autorisation écrite.

K+ ARCHITECTURE GLOBALE

édifipierre

TRANSFORMATION D'UN BATIMENT DE BUREAU EN LOGEMENTS
3 ET 5 RUE LEFEBVRE MULHOUSE

PLAN S-SOL-1

INDICE

ECHELLE : 1:200

DATE : 19/05/2026

PROJET PLAN DETAILLES

02.07